


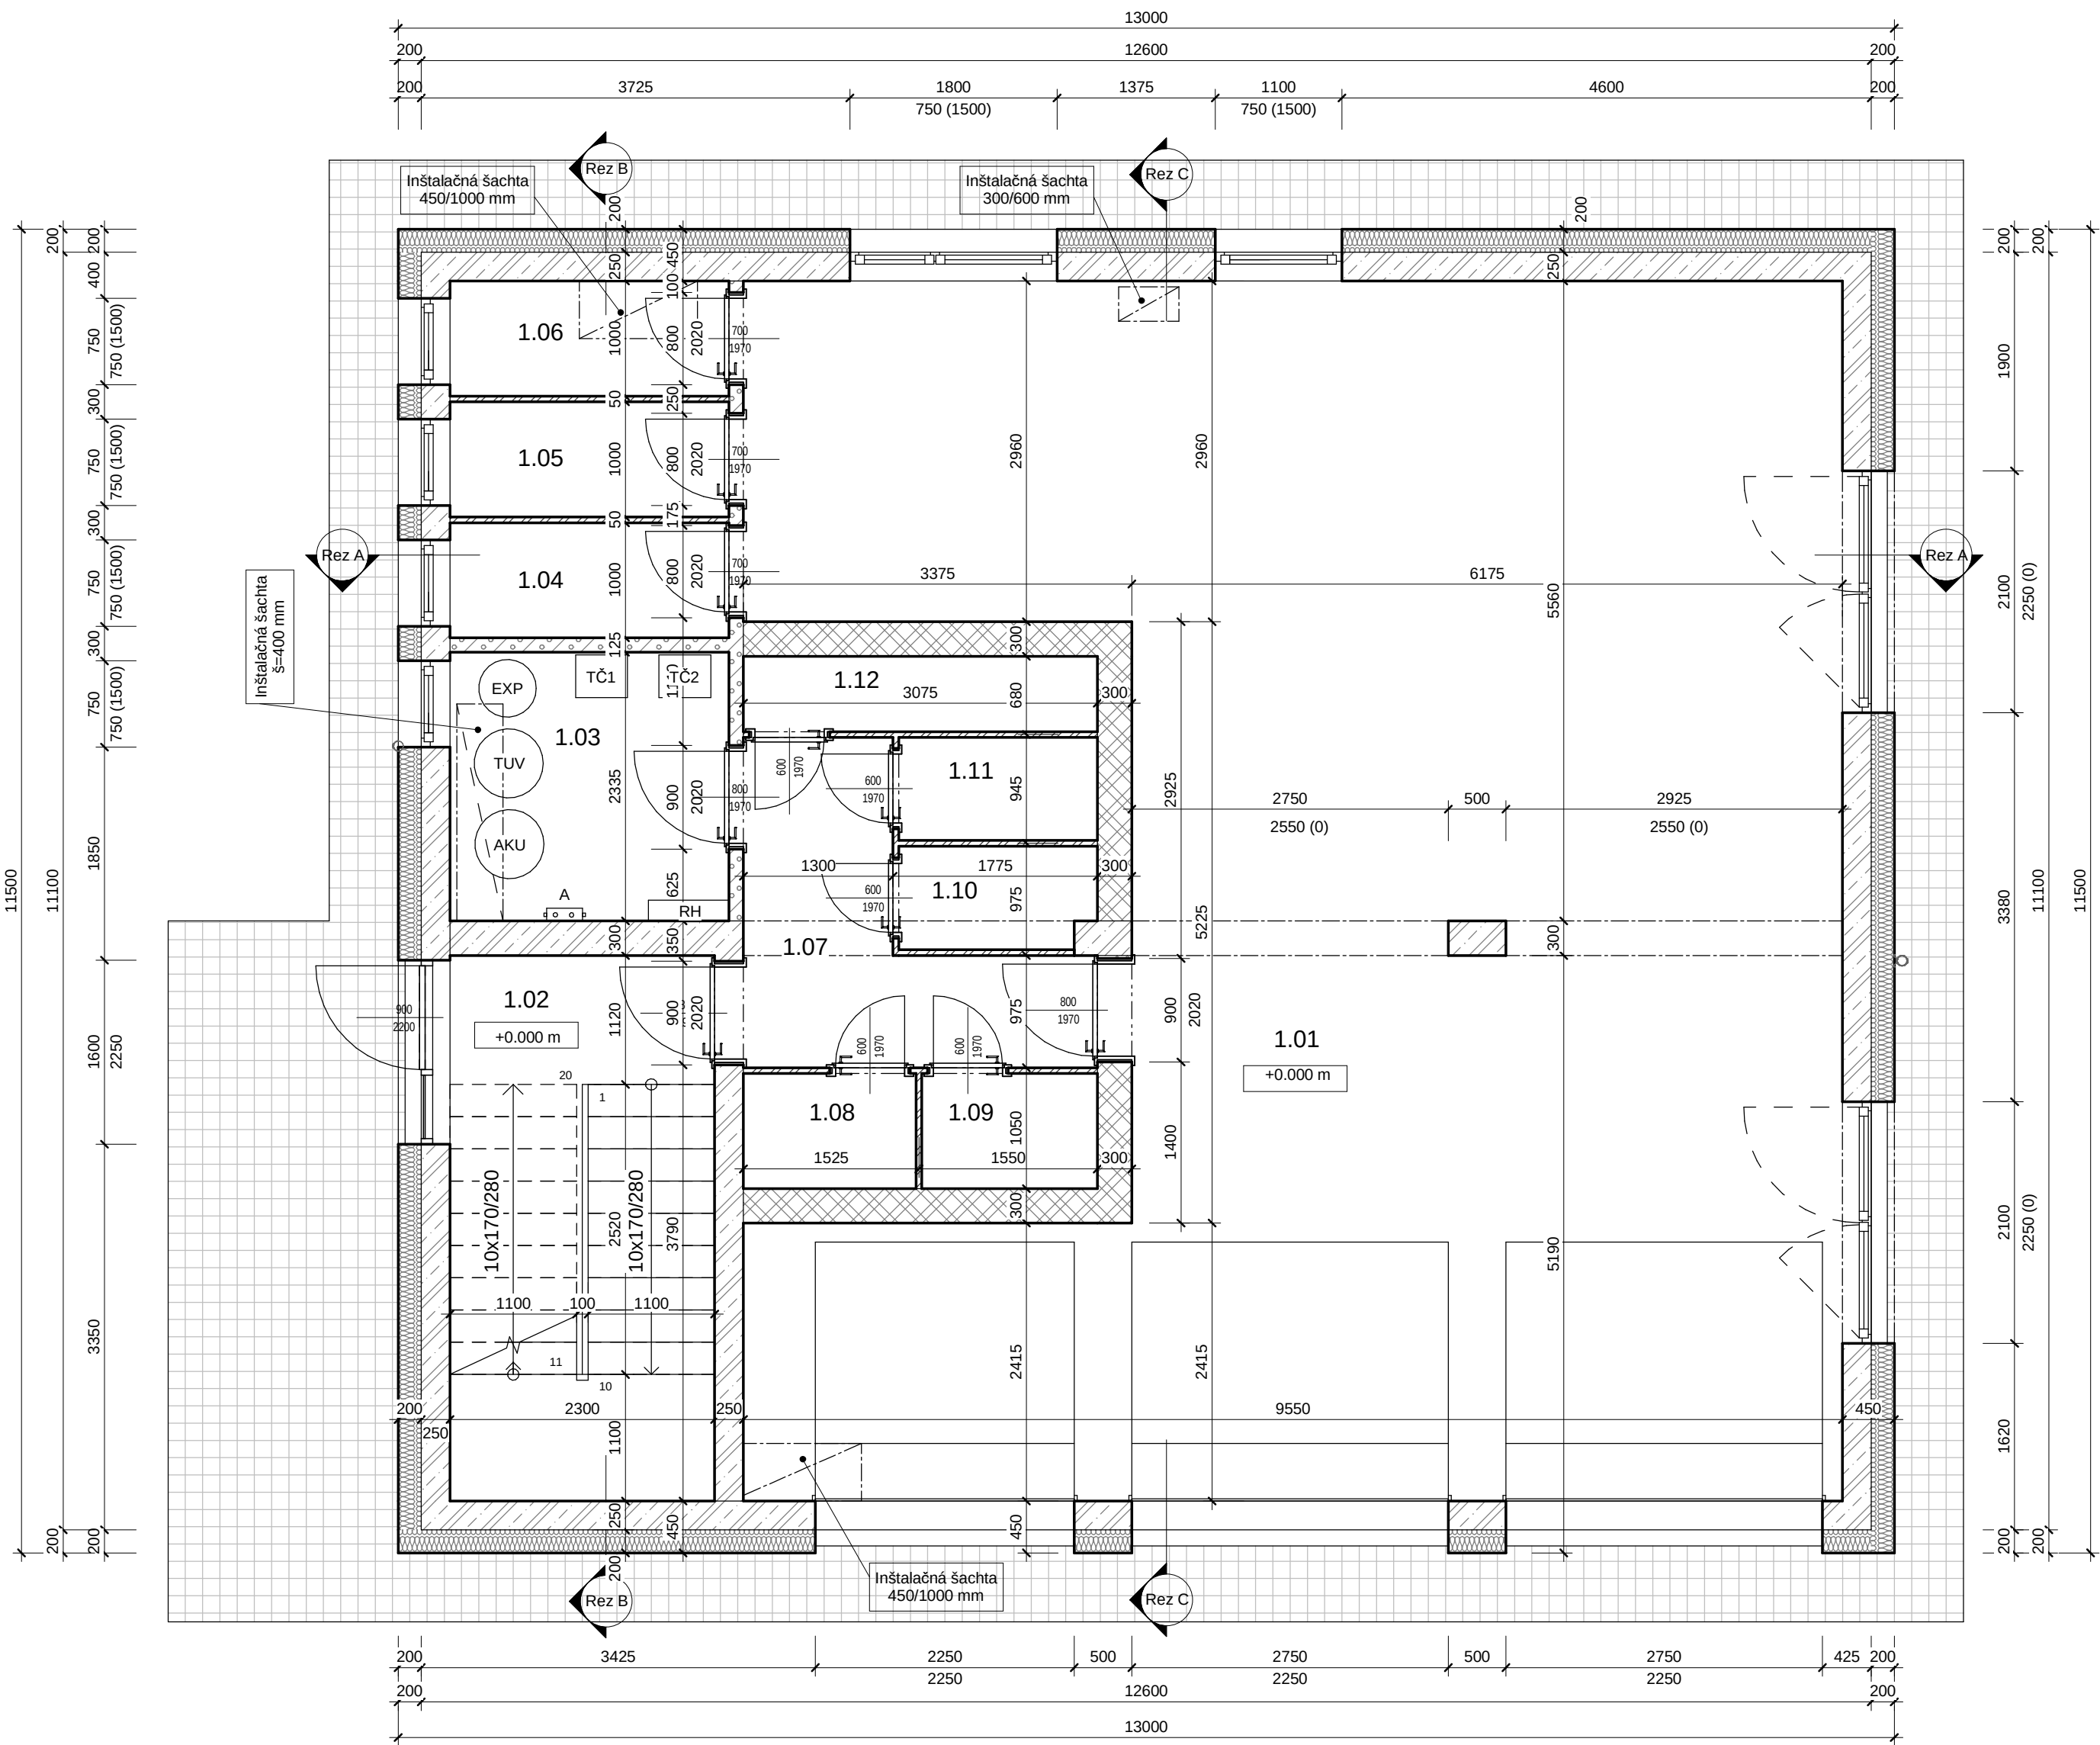


LEGENDA MIESTNOSTÍ - 1.NP						
Číslo	Miestnosť	Plocha	Povrchová úprava			Poznámky
			Podlaha	Stena	Strop	
1.01	Garáž	83.60 m²	Betónová leštená	Váp.cem. omietka	Váp.cem. omietka	
1.02	Schodisko	11.30 m²	Keramická dlažba	Váp.cem. omietka	Váp.cem. omietka	Protišmyková
1.03	Tech. miestnosť	5.97 m²	Keramická dlažba	Váp.cem. omietka	Váp.cem. omietka	Protišmyková
1.04	Pivnica 2.NP	2.43 m²	Keramická dlažba	Váp.cem. omietka	Váp.cem. omietka	Protišmyková
1.05	Pivnica 3.NP	2.43 m²	Keramická dlažba	Váp.cem. omietka	Váp.cem. omietka	Protišmyková
1.06	Pivnica 4.NP	2.43 m²	Keramická dlažba	Váp.cem. omietka	Váp.cem. omietka	Protišmyková
1.07	Chodba	5.46 m²	Keramická dlažba	Váp.cem. omietka	Váp.cem. omietka	Strop v.=2150 mm
1.08	Pivničná kobka	1.50 m²	Keramická dlažba	Váp.cem. omietka	Váp.cem. omietka	Strop v.=2150 mm
1.09	Pivničná kobka	1.53 m²	Keramická dlažba	Váp.cem. omietka	Váp.cem. omietka	Strop v.=2150 mm
1.10	Pivničná kobka	1.55 m²	Keramická dlažba	Váp.cem. omietka	Váp.cem. omietka	Strop v.=2150 mm
1.11	Pivničná kobka	1.54 m²	Keramická dlažba	Váp.cem. omietka	Váp.cem. omietka	Strop v.=2150 mm
1.12	Pivničná kobka	2.01 m²	Keramická dlažba	Váp.cem. omietka	Váp.cem. omietka	Strop v.=2150 mm
Celkový súčet		121.74 m²				

LEGENDA MATERIÁLOV:

- Obvodová stena: keramická nosná tvárnica hr.300 mm na lepiacu maltu s kontaktným zateplvacím systémom z minerálnych dosiek hr.200 mm. (Heluz Uni 30 alt. Porotherm 30 Profi)
- Obvodová stena: železobetón hr.250 mm na lepiacu maltu s kontaktným zateplvacím systémom z minerálnych dosiek hr.200 mm.
- Keramická nosná tvárnica na lepiacu maltu hr.250 mm. (Heluz 25 alt. Porotherm 25 Profi)
- Nenosná deliaca tvárnica na lepiacu maltu hr.125 mm (Ytong P2-500)
- Debníaci tvarovka DT30 hr.300mm s betónovou výplňou vrátane oceľovej výstuže
- Tepelná izolácia EPS polystyrén, XPS polystyrén
- Tepelná izolácia minerálna vlna
- Železobetón
- Prostý betón
- Štrkové lôžko zhutnené
- Pôvodná zemina, rastlý terén


Zodpovedný projektant	Autor projektu	Vypracoval	 ETRIUM, s.r.o. projektovanie s rozumom Centrum Severian Radlinského 1729 026 01 Dolný Kubín www.etrium.sk	
Ing. Peter Jaroš	Ing. Peter Jaroš	Ing. Peter Jaroš		
	Ing. Ján Franko	Ing. Ján Franko		
Názov projektu			Dátum	10/2025
Miesto stavby			Profesia	Architektúra
Číslo parcely			Stupeň	ZSPD
Stavebník			Formát	3x A4
Stavebný objekt			Mierka	1 : 50
Názov výkresu			Číslo výkresu	Číslo sady
Pôdorys 1.NP			02	

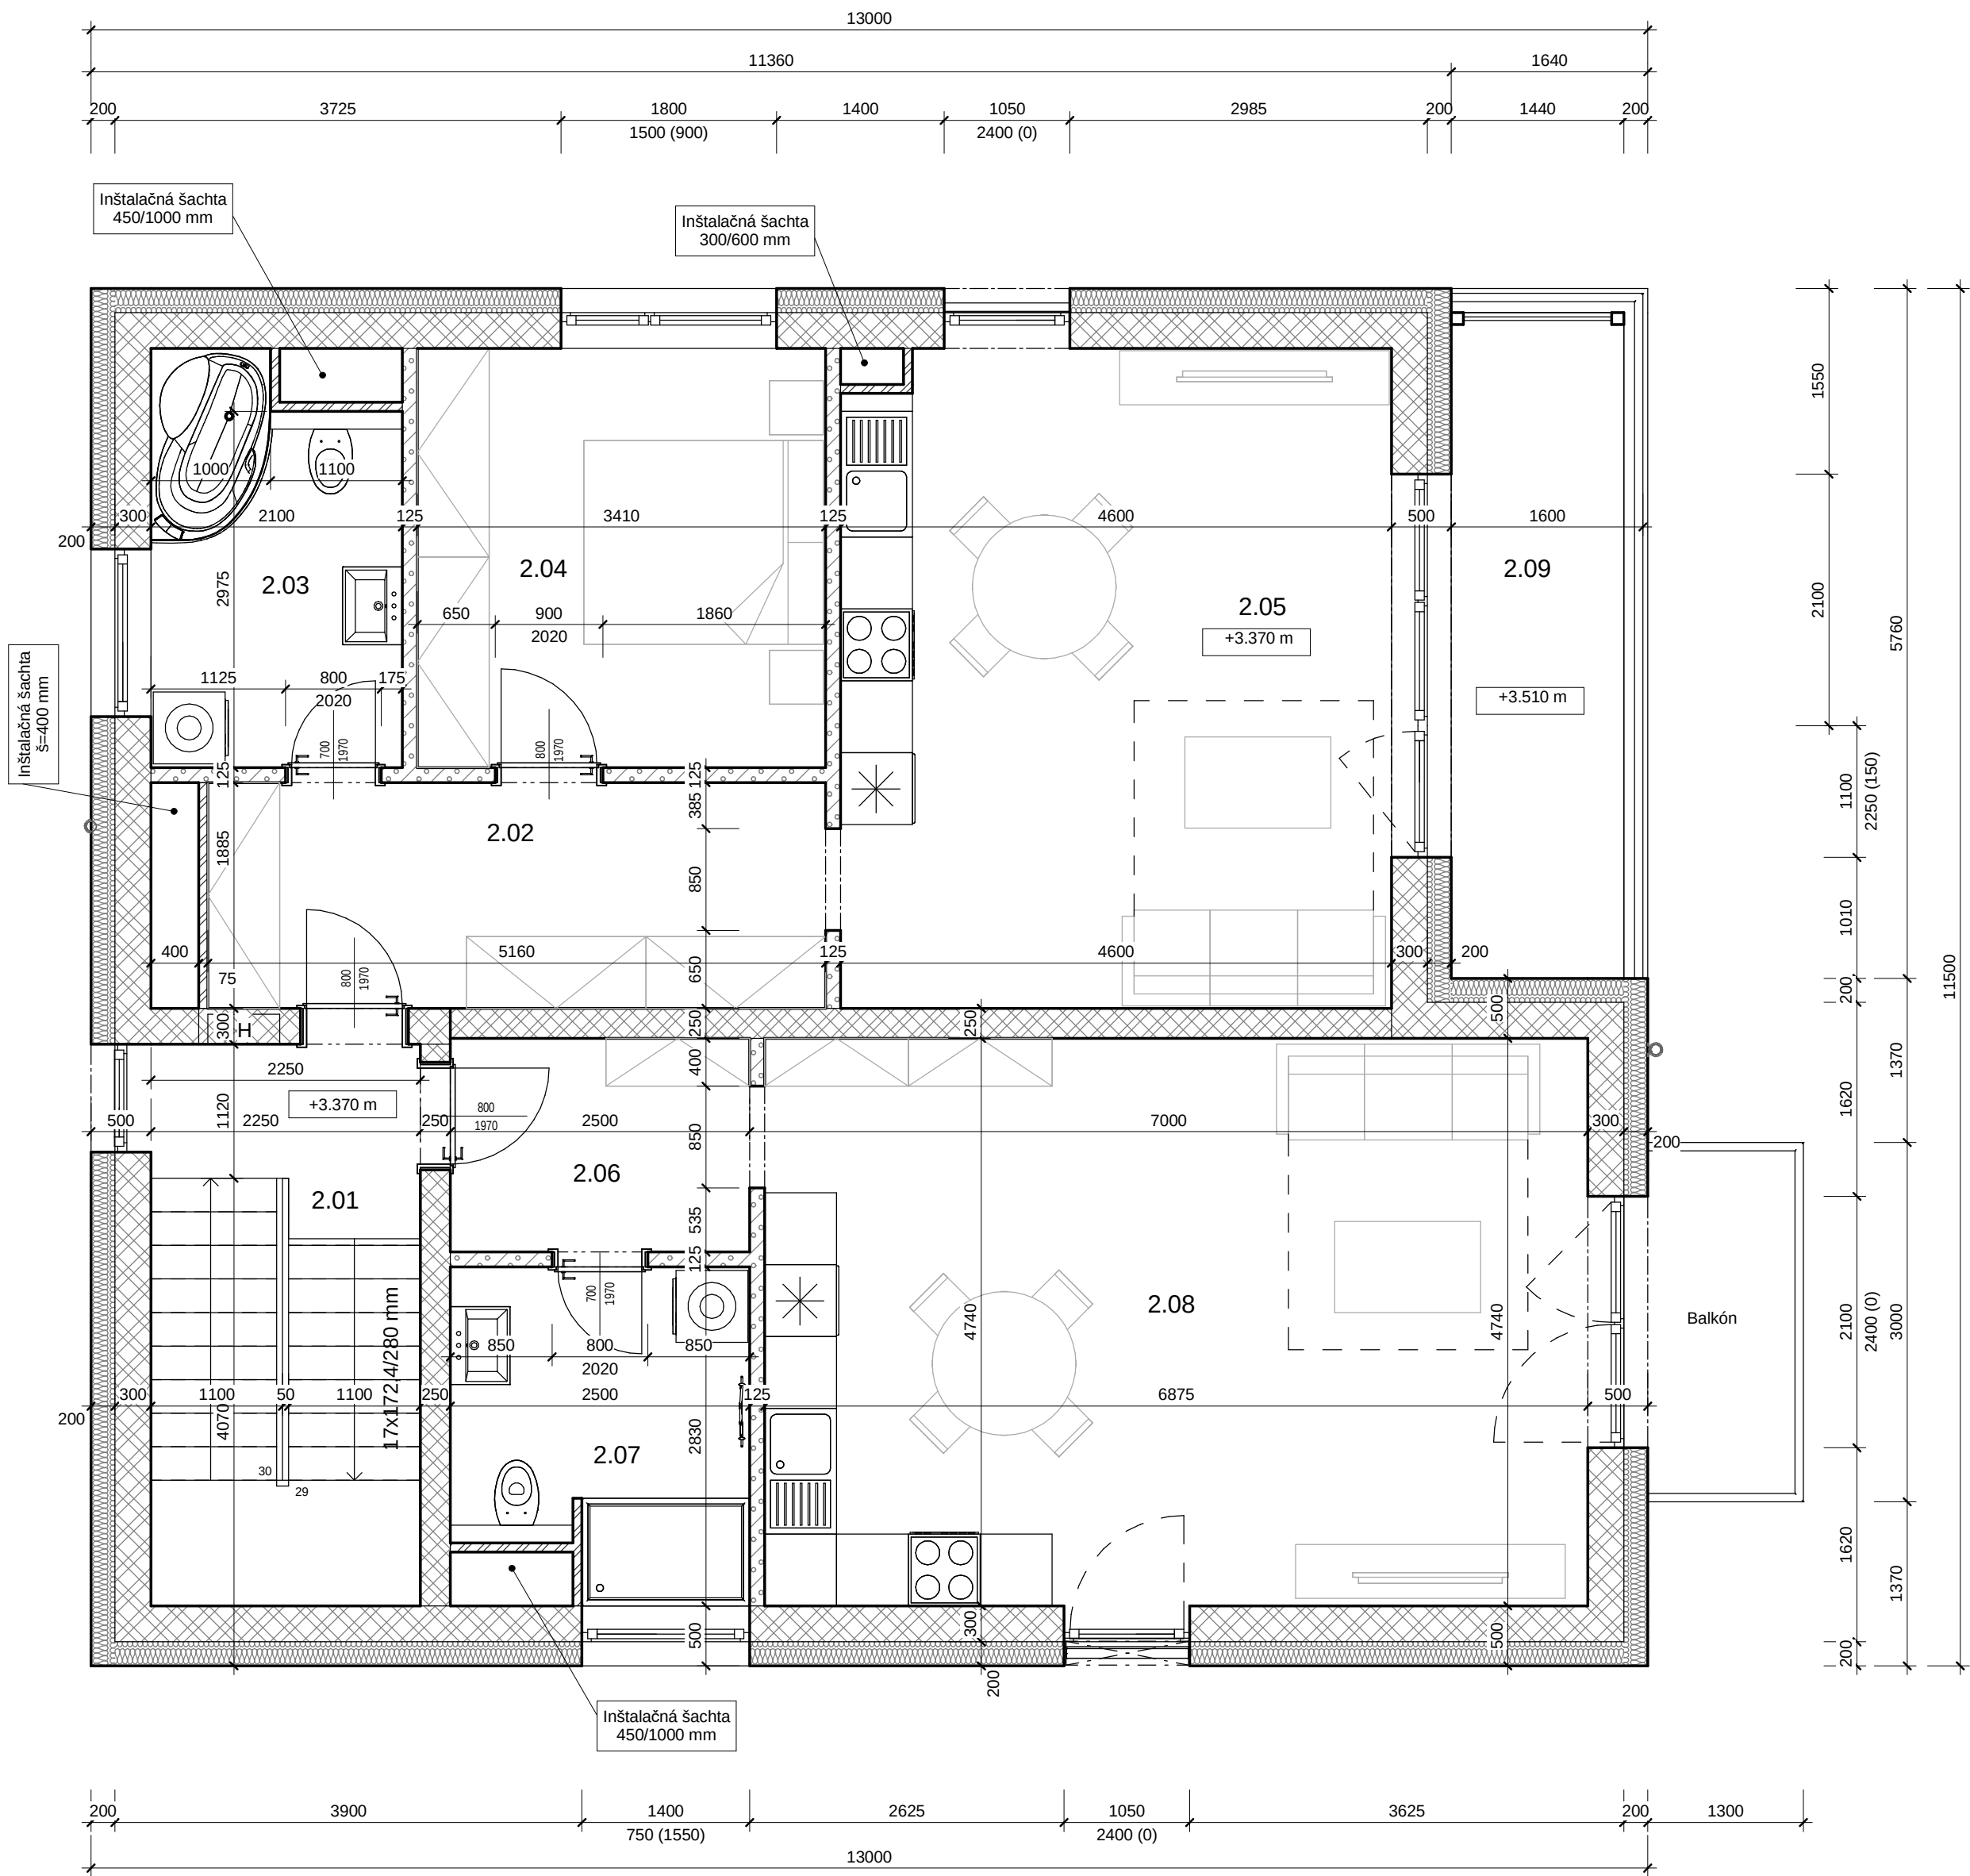



LEGENDA MIESTNOSTÍ - 2.NP						
Číslo	Miestnosť	Plocha	Povrchová úprava			Poznámky
			Podlaha	Stena	Strop	
2.01	Schodisko	10.55 m ²	Keramiká dlažba	Váp.cem. omietka	Váp.cem. omietka	Protišmyková
2.02	Predsieň	9.73 m ²	Keramiká dlažba	Váp.cem. omietka	Váp.cem. omietka	
2.03	Kúpeľňa	6.61 m ²	Keramiká dlažba	Keramiký obklad	Váp.cem. omietka	
2.04	Izba	11.94 m ²	Plávajúca podlaha	Váp.cem. omietka	Váp.cem. omietka	
2.05	Obyvacia izba s kuchyňou	25.12 m ²	Plávajúca podlaha	Váp.cem. omietka	Váp.cem. omietka	
2.06	Chodba	4.46 m ²	Plávajúca podlaha	Váp.cem. omietka	Váp.cem. omietka	
2.07	Kúpeľňa	6.32 m ²	Keramiká dlažba	Keramiký obklad	Váp.cem. omietka	
2.08	Obyvacia izba s kuchyňou	32.59 m ²	Plávajúca podlaha	Váp.cem. omietka	Váp.cem. omietka	
2.09	Lodžia	9.15 m ²	Keramiká dlažba	Exteriérová omietka	Exteriérová omietka	Protišmyková
Celkový súčet		116.46 m ²				

LEGENDA MATERIÁLOV:

- Obvodová stena: keramiká nosná tvárnica hr.300 mm na lepiacu maltu s kontaktným zateplvacím systémom z minerálnych dosiek hr.200 mm. (Heluz Uni 30 alt. Porothem 30 Profi)
- Obvodová stena: železobetón hr.250 mm na lepiacu maltu s kontaktným zateplvacím systémom z minerálnych dosiek hr.200 mm.
- Keramiká nosná tvárnica na lepiacu maltu hr.250 mm. (Heluz 25 alt. Porothem 25 Profi)
- Nenosná deliaca tvárnica na lepiacu maltu hr.125 mm (Ytong P2-500)
- Debníaci tvarovka DT30 hr.300mm s betónovou výplňou vrátane oceľovej výstuže
- Tepelná izolácia EPS polystyrén, XPS polystyrén
- Tepelná izolácia minerálna vlna
- Železobetón
- Prostý betón
- Štrkové lôžko zhutnené
- Pôvodná zemina, rastlý terén

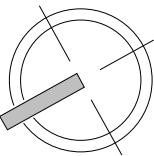

Zodpovedný projektant	Autor projektu	Vypracoval	 ETRIUM, s.r.o. projektovanie s rozumom Centrum Severian Radlinského 1729 026 01 Dolný Kubín www.etrium.sk	
Ing. Peter Jaroš	Ing. Peter Jaroš	Ing. Peter Jaroš		
	Ing. Ján Franko	Ing. Ján Franko		
Názov projektu	Bytový dom		Dátum	10/2025
Miesto stavby	Ružomberok, ul. Antona Bernoláka		Profesia	Architektúra
Číslo parcely	KN-C 1840/1 - k.ú. Ružomberok		Stupeň	ZSPD
Stavebník	Vladimír Dudák Klačno 5514/10, 034 01 Ružomberok		Formát	3x A4
Stavebný objekt	SO.01		Mierka	1 : 50
Názov výkresu	Pôdorys 2.NP		Číslo výkresu	03
			Číslo sady	

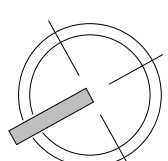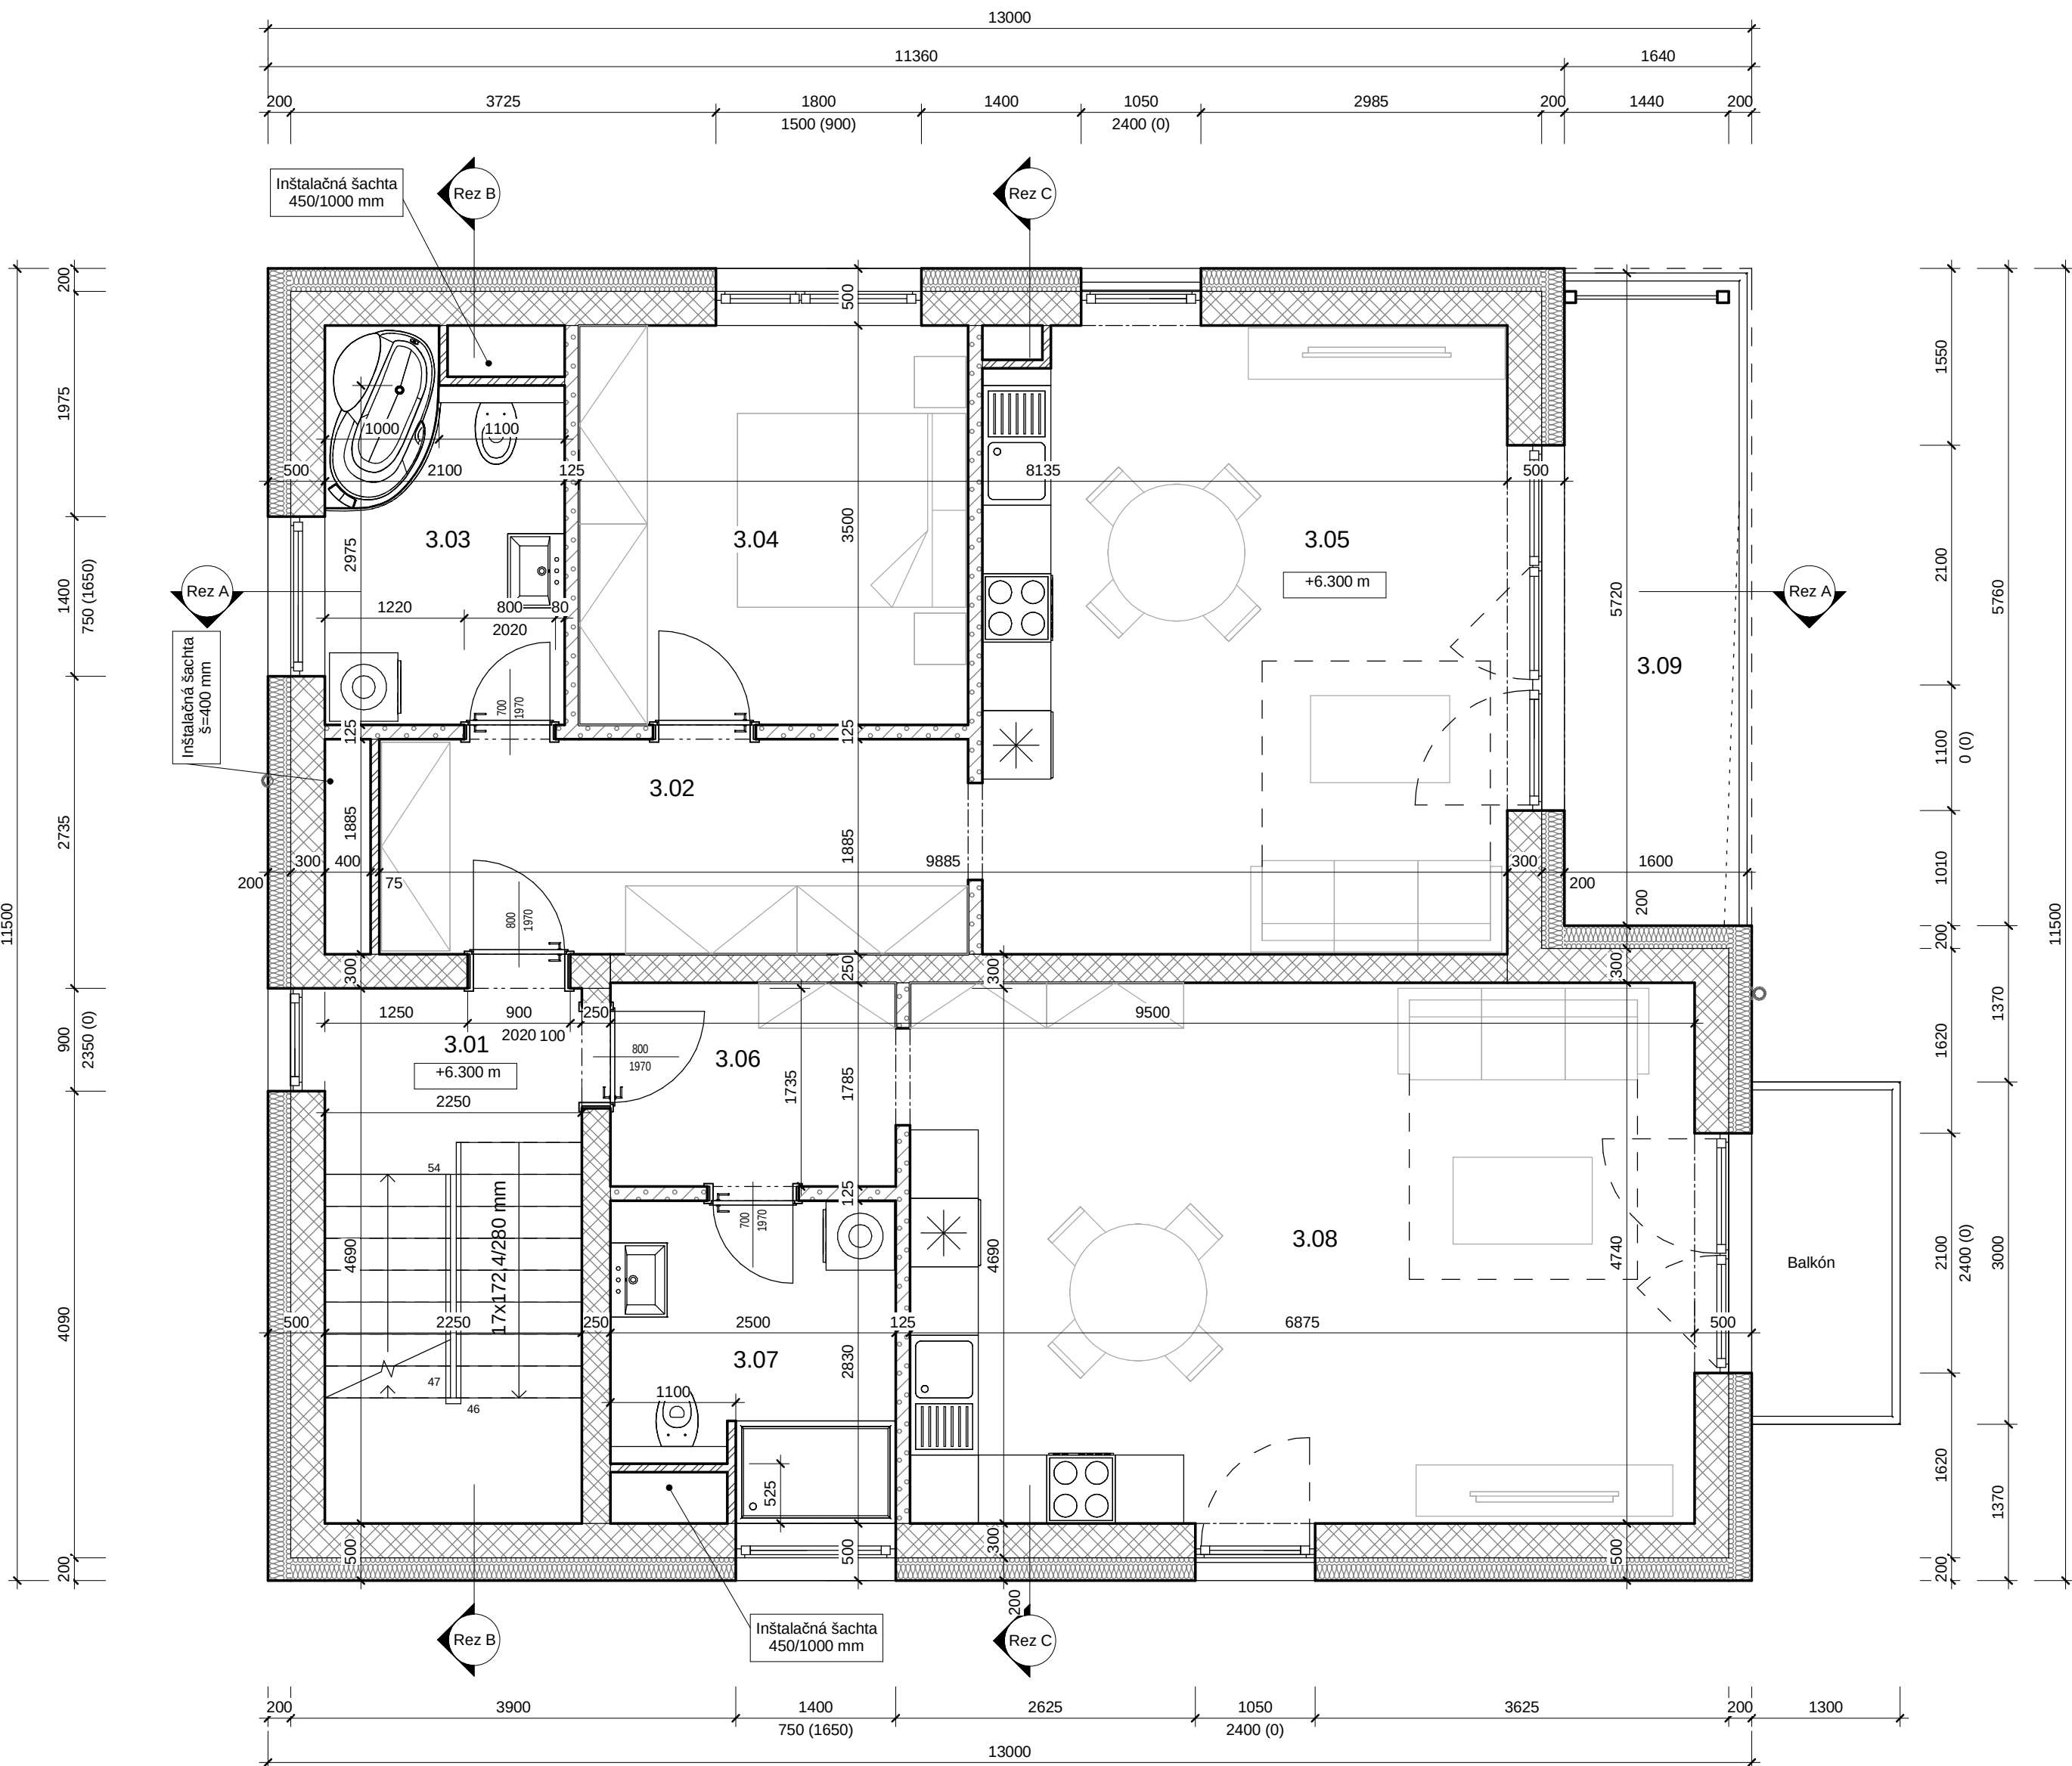


LEGENDA MIESTNOSTÍ - 3.NP						
Číslo	Miestnosť	Plocha	Povrchová úprava			Poznámky
			Podlaha	Stena	Strop	
3.01	Schodisko	10.55 m²	Keramická dlažba	Váp.cem. omietka	Váp.cem. omietka	Protišmyková
3.02	Predsieň	9.73 m²	Plávajúca podlaha	Váp.cem. omietka	Váp.cem. omietka	
3.03	Práčovňa	6.61 m²	Keramická dlažba	Keramický obklad	Váp.cem. omietka	
3.04	Kuchyňa	11.94 m²	Plávajúca podlaha	Váp.cem. omietka	Váp.cem. omietka	
3.05	Obyvacia izba	25.12 m²	Plávajúca podlaha	Váp.cem. omietka	Váp.cem. omietka	
3.06	Chodba	4.46 m²	Plávajúca podlaha	Váp.cem. omietka	Váp.cem. omietka	
3.07	Kúpeľňa	6.32 m²	Keramická dlažba	Keramický obklad	Váp.cem. omietka	
3.08	Izba	32.59 m²	Plávajúca podlaha	Váp.cem. omietka	Váp.cem. omietka	
3.09	Lodžia	8.58 m²	Keramická dlažba	Exteriérová omietka	Váp.cem. omietka	Protišmyková
Celkový súčet		115.89 m²				

LEGENDA MATERIÁLOV:

- Obvodová stena: keramická nosná tvárnica hr.300 mm na lepiacu maltu s kontaktným zateplvacím systémom z minerálnych dosiek hr.200 mm. (Heluz Uni 30 alt. Porotherm 30 Profi)
- Obvodová stena: železobetón hr.250 mm na lepiacu maltu s kontaktným zateplvacím systémom z minerálnych dosiek hr.200 mm.
- Keramická nosná tvárnica na lepiacu maltu hr.250 mm. (Heluz 25 alt. Porotherm 25 Profi)
- Nenosná deliaca tvárnica na lepiacu maltu hr.125 mm (Ytong P2-500)
- Debníaci tvarovka DT30 hr.300mm s betónovou výplňou vrátane oceľovej výstuže
- Tepelná izolácia EPS polystyrén, XPS polystyrén
- Tepelná izolácia minerálna vlna
- Železobetón
- Prostý betón
- Štrkové lôžko zhutnené
- Pôvodná zemina, rastlý terén

Zodpovedný projektant	Autor projektu	Vypracoval	 ETRIUM, s.r.o. projektovanie s rozumom Centrum Severán Radlinského 1729 026 01 Dolný Kubín www.etrium.sk	
Ing. Peter Jaroš	Ing. Peter Jaroš	Ing. Peter Jaroš		
	Ing. Ján Franko	Ing. Ján Franko		
Názov projektu			Dátum	10/2025
Miesto stavby			Profesia	Architektúra
Číslo parcely			Stupeň	ZSPD
Stavebník			Formát	3x A4
Stavebný objekt			Mierka	1 : 50
Názov výkresu			Číslo výkresu	Číslo sady
Pôdorys 3.NP			04	

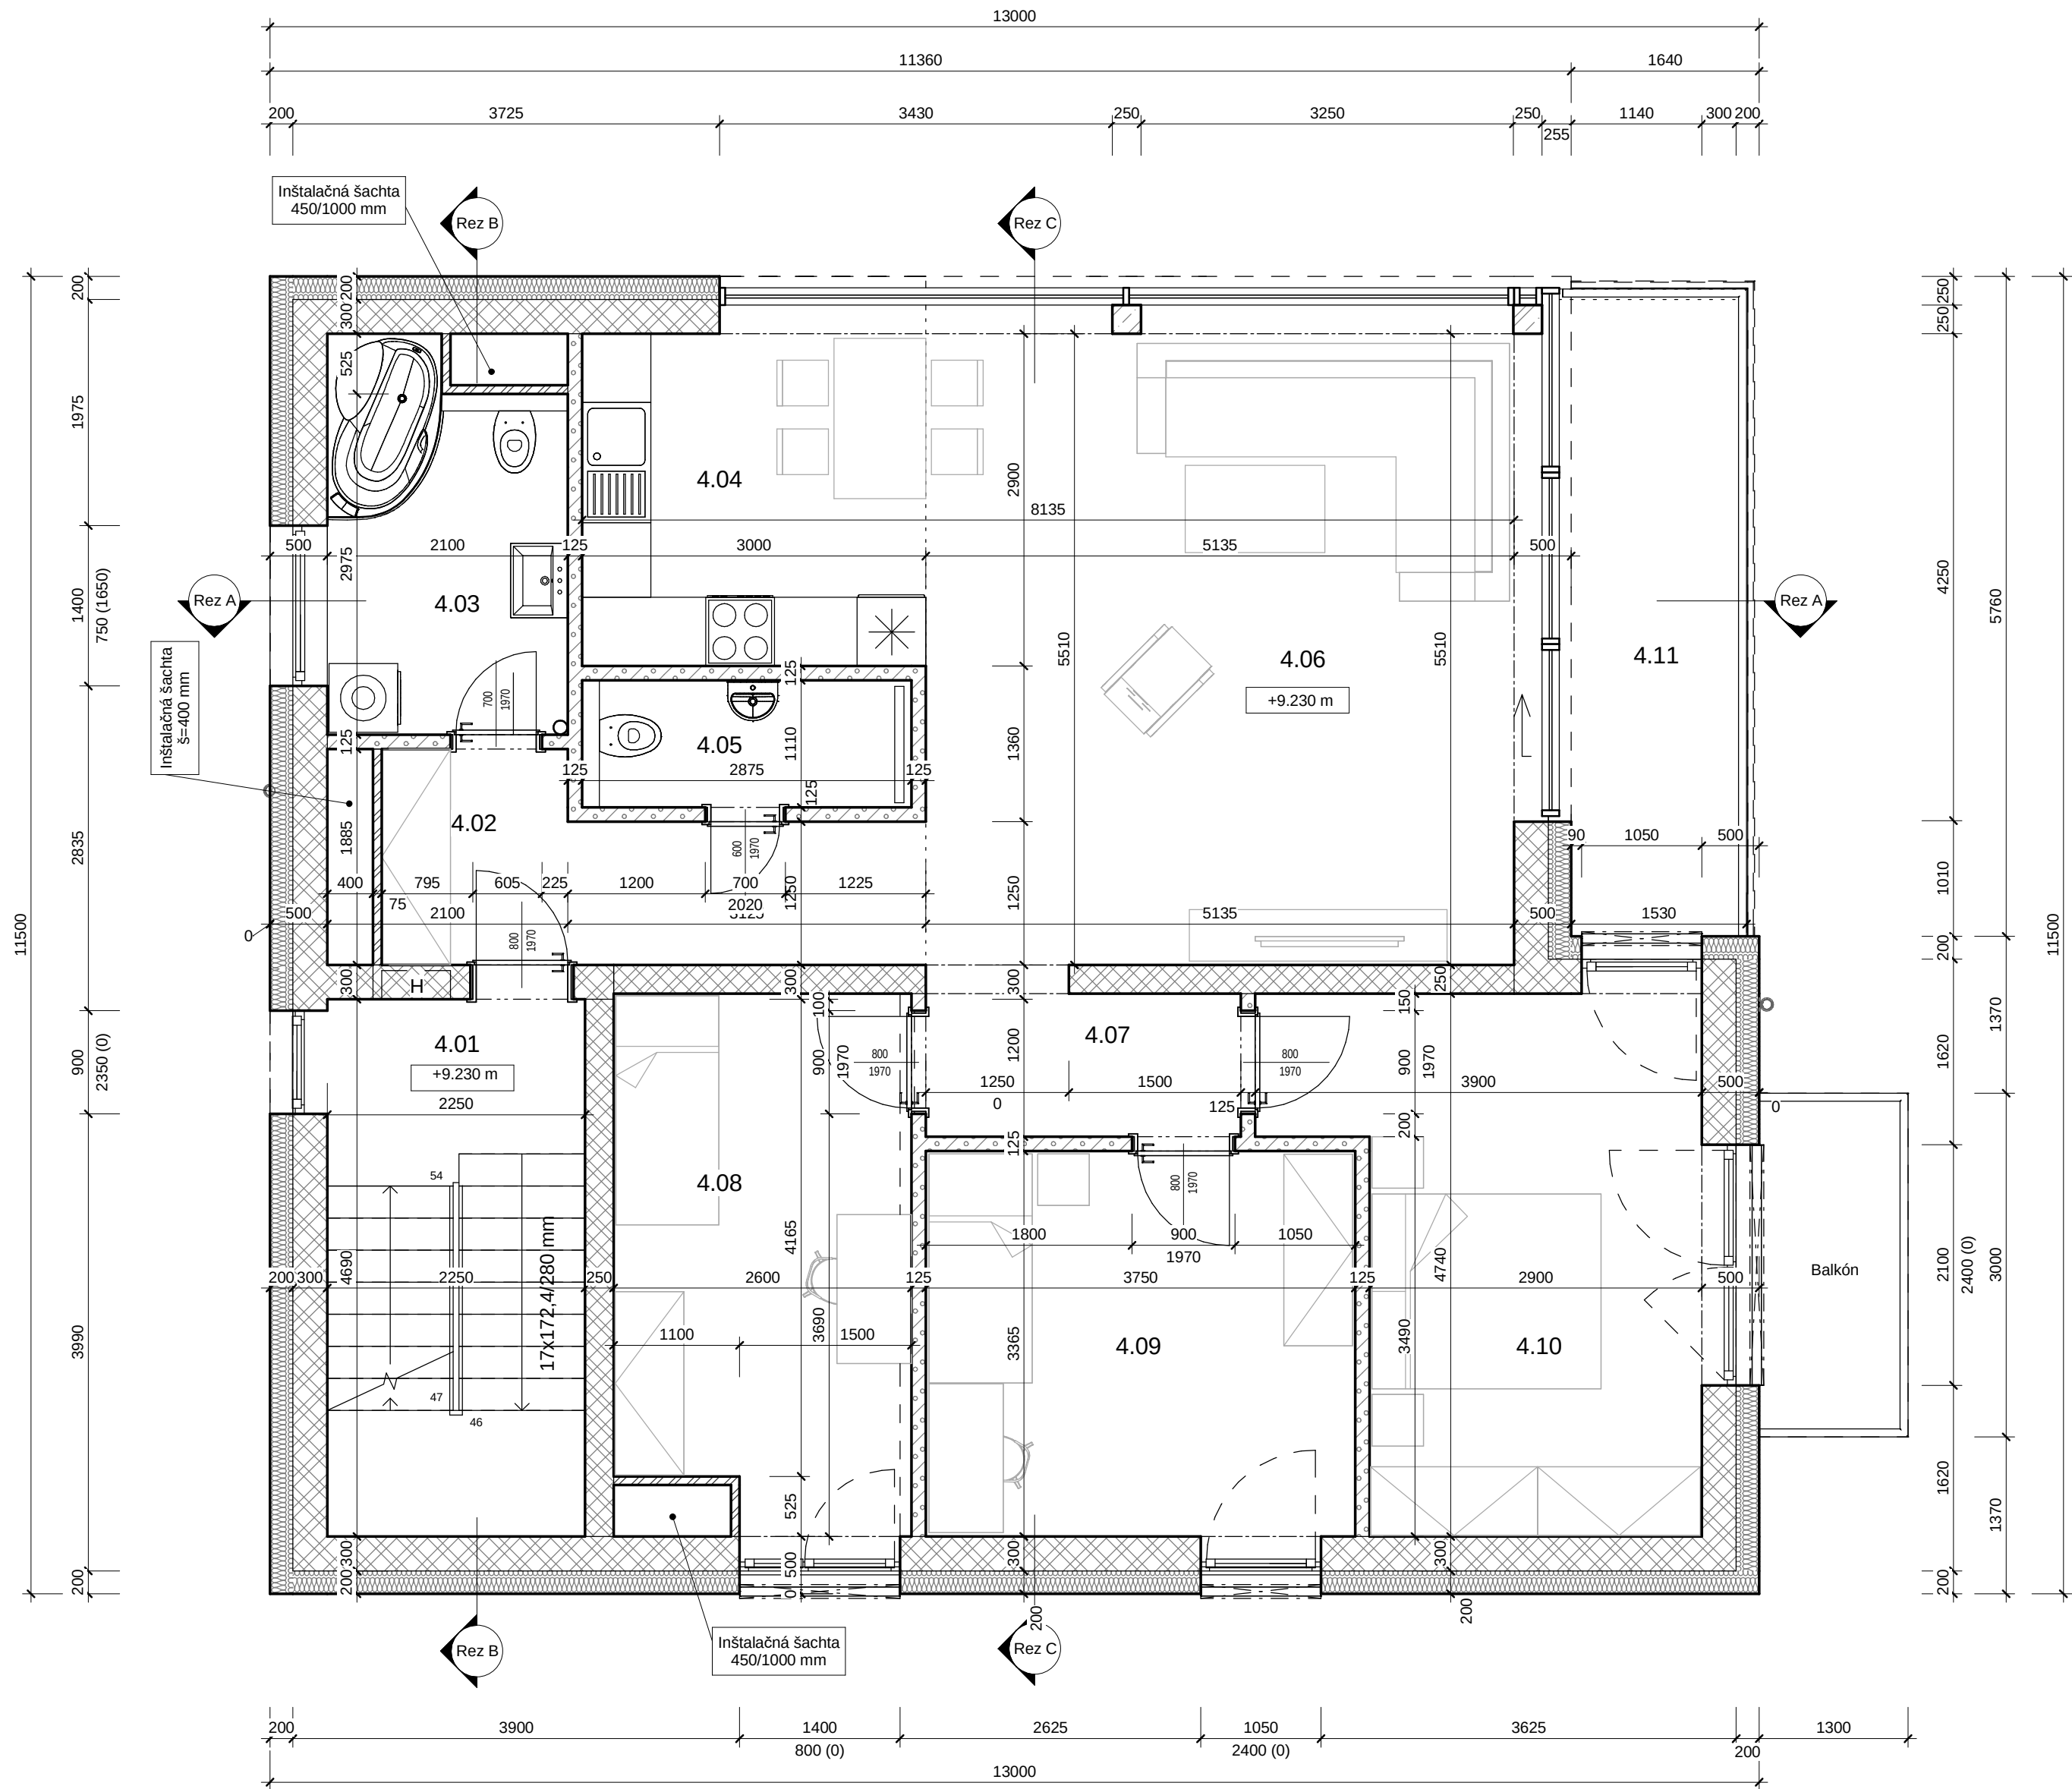


LEGENDA MIESTNOSTÍ - 4.NP						
Číslo	Miestnosť	Plocha	Povrchová úprava			Poznámky
			Podlaha	Stena	Strop	
4.01	Schodisko	10.55 m²	Keramická dlažba	Váp.cem. omietka	Váp.cem. omietka	Protišmyková
4.02	Predsieň	6.97 m²	Plávajúca podlaha	Váp.cem. omietka	Váp.cem. omietka	
4.03	Kúpeľňa	6.61 m²	Keramická dlažba	Keramický obklad	Váp.cem. omietka	
4.04	Kuchyňa	9.29 m²	Plávajúca podlaha	Váp.cem. omietka	Váp.cem. omietka	
4.05	Kúpeľňa s wc	3.02 m²	Keramická dlažba	Keramický obklad	Váp.cem. omietka	
4.06	Obyvacia izba	31.24 m²	Plávajúca podlaha	Váp.cem. omietka	Váp.cem. omietka	
4.07	Chodba	3.44 m²	Plávajúca podlaha	Váp.cem. omietka	Váp.cem. omietka	
4.08	Izba	11.75 m²	Plávajúca podlaha	Váp.cem. omietka	Váp.cem. omietka	
4.09	Izba	12.62 m²	Plávajúca podlaha	Váp.cem. omietka	Váp.cem. omietka	
4.10	Izba	15.00 m²	Plávajúca podlaha	Váp.cem. omietka	Váp.cem. omietka	
4.11	Lodžia	9.32 m²	Keramická dlažba	Exteriérová omietka	Exteriérová omietka	Protišmyková
Celkový súčet		119.80 m²				

LEGENDA MATERIÁLOV:

- Obvodová stena: keramická nosná tvárnica hr.300 mm na lepiacu maltu s kontaktným zateplvacím systémom z minerálnych dosiek hr.200 mm. (Heluz Uni 30 alt. Porotherm 30 Profi)
- Obvodová stena: železobetón hr.250 mm na lepiacu maltu s kontaktným zateplvacím systémom z minerálnych dosiek hr.200 mm.
- Keramická nosná tvárnica na lepiacu maltu hr.250 mm. (Heluz 25 alt. Porotherm 25 Profi)
- Nenosná deliaca tvárnica na lepiacu maltu hr.125 mm (Ytong P2-500)
- Debníaci tvarovka DT30 hr.300mm s betónovou výplňou vrátane oceľovej výstuže
- Tepelná izolácia EPS polystyrén, XPS polystyrén
- Tepelná izolácia minerálna vlna
- Železobetón
- Prostý betón
- Strkové lôžko zhutnené
- Pôvodná zemina, rastlý terén

Zodpovedný projektant	Autor projektu	Vypracoval	 ETRIUM, s.r.o. projektovanie s rozumom Centrum Severian Radlinského 1729 026 01 Dolný Kubín www.etrium.sk	
Ing. Peter Jaroš	Ing. Peter Jaroš	Ing. Peter Jaroš		
	Ing. Ján Franko	Ing. Ján Franko		
Názov projektu Bytový dom			Dátum	10/2025
Miesto stavby Ružomberok, ul. Antona Bernoláka			Profesia	Architektúra
Číslo parcely KN-C 1840/1 - k.ú. Ružomberok			Stupeň	ZSPD
Stavebník Vladimír Dudák Klačno 5514/10, 034 01 Ružomberok			Formát	3x A4
Stavebný objekt SO.01			Mierka	1 : 50
Názov výkresu Pôdorys 4.NP			Číslo výkresu	Číslo sady
			05	

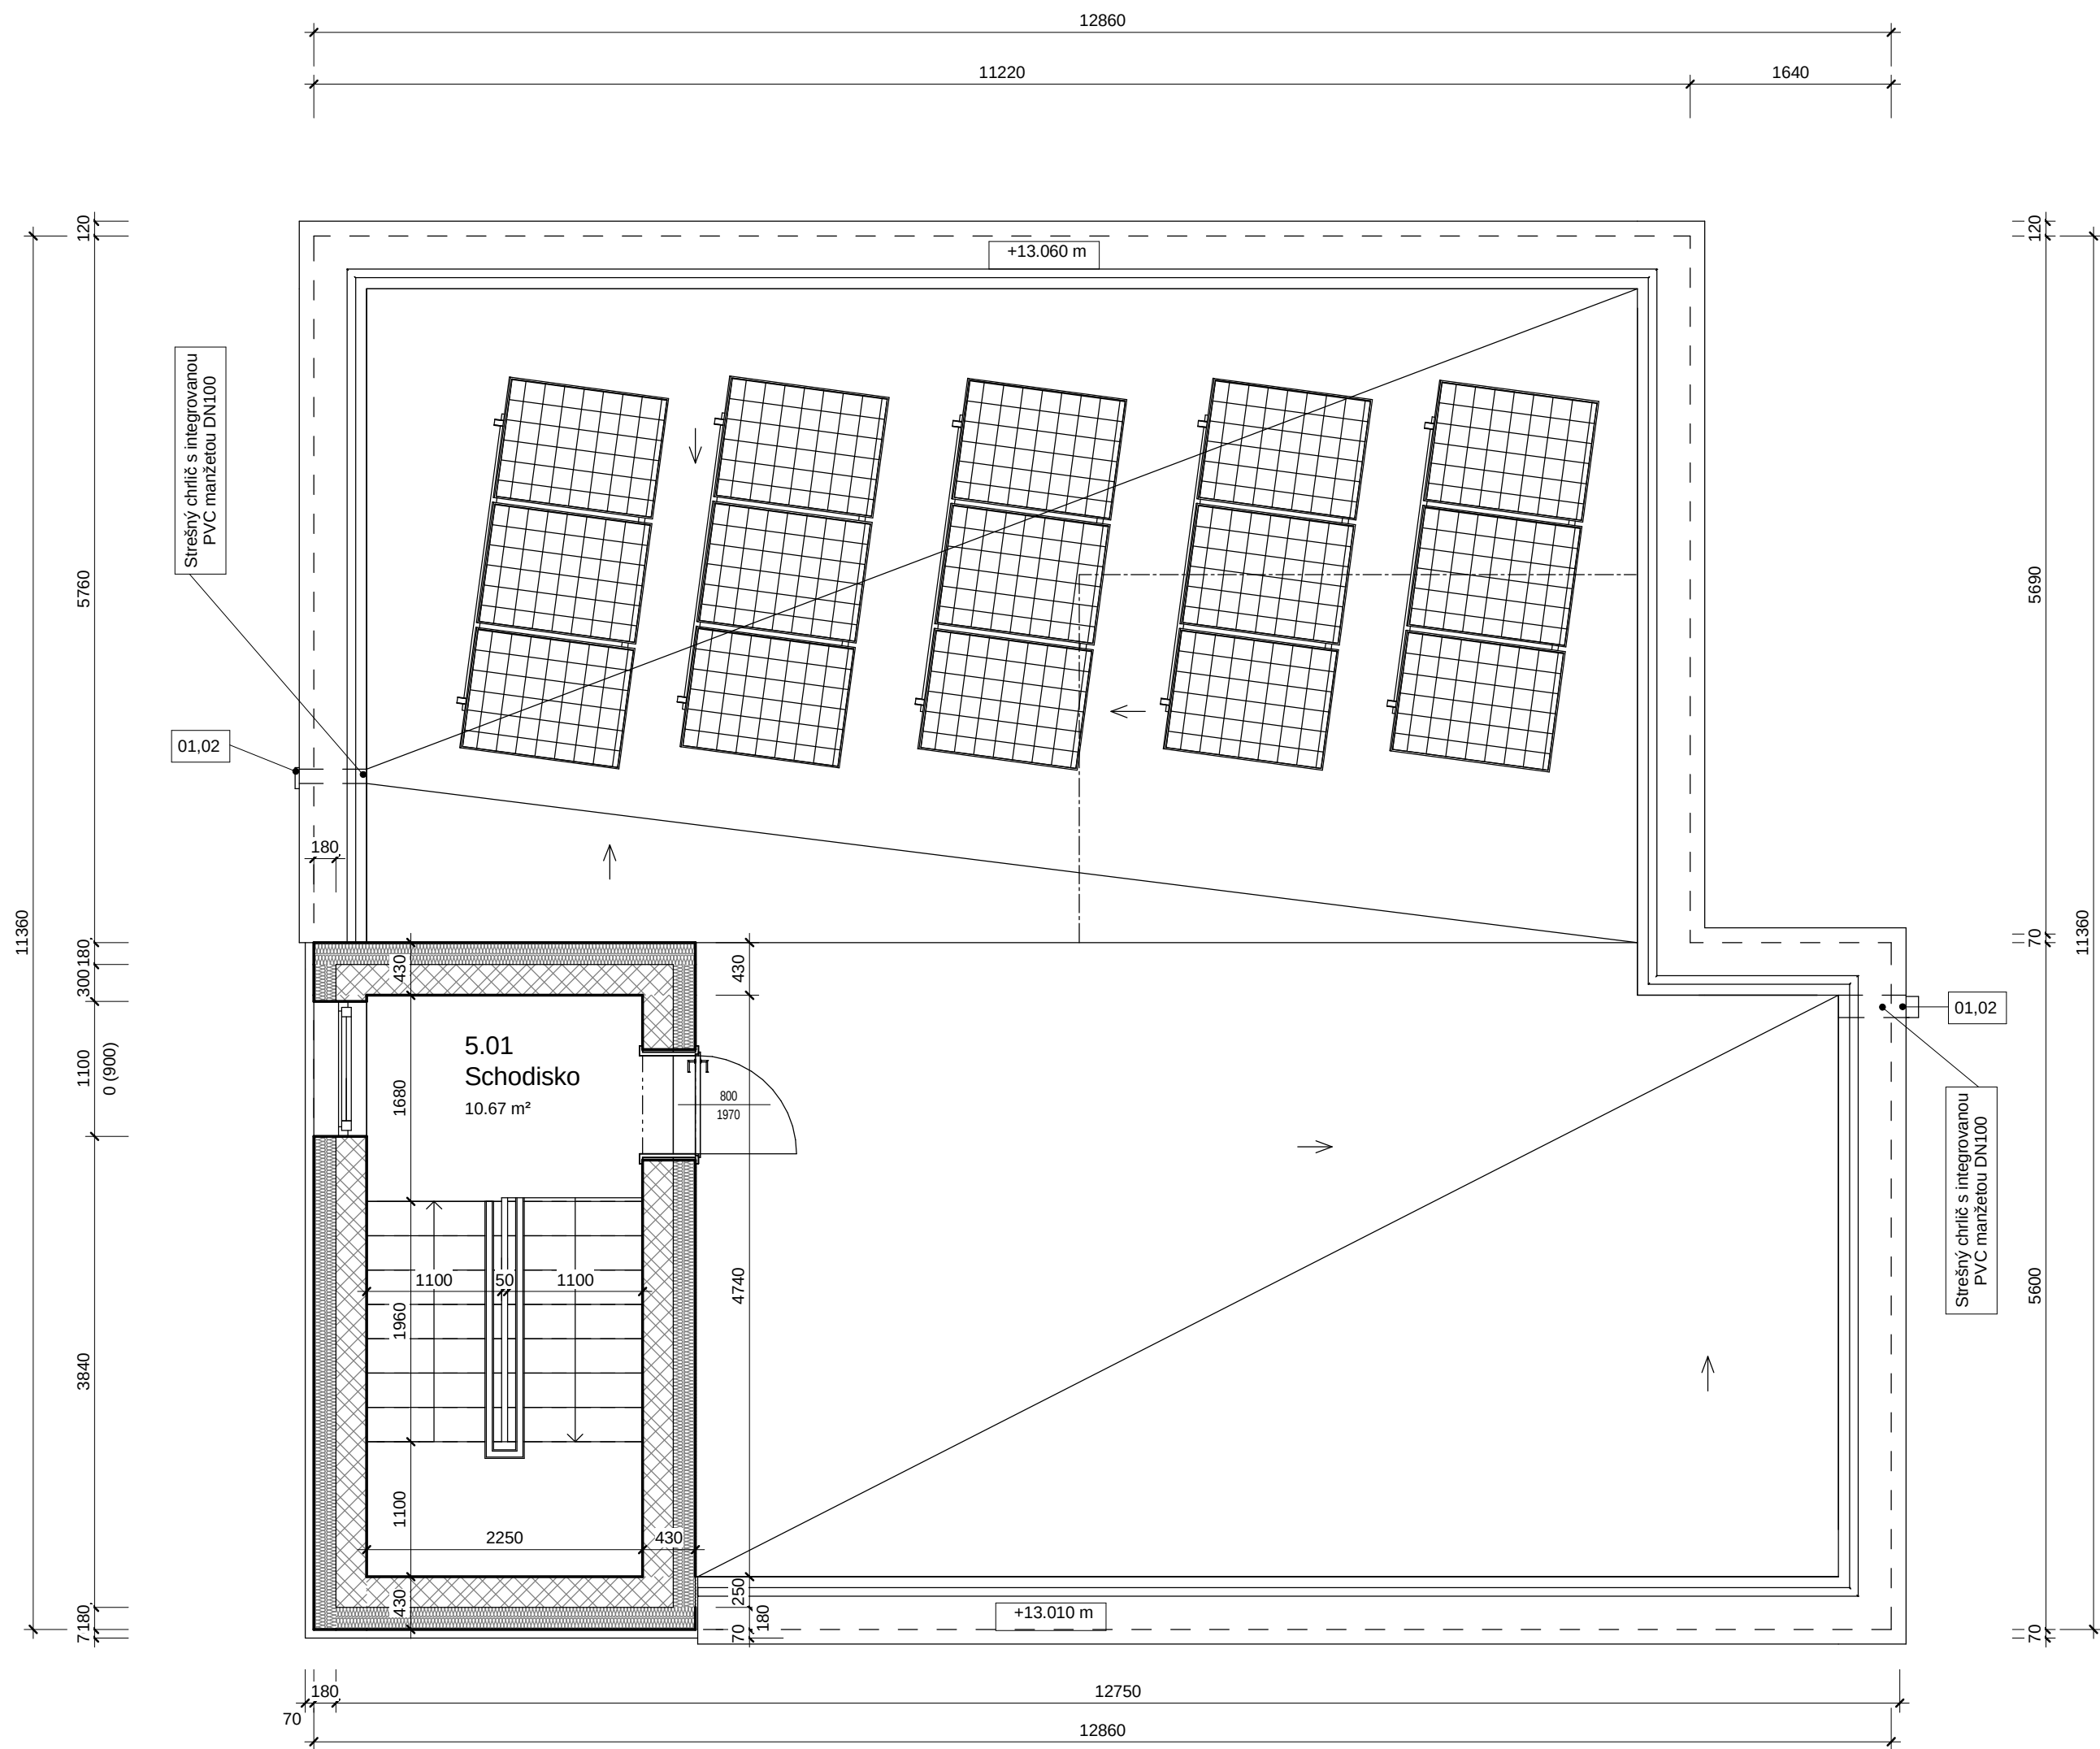


LEGENDA MIESTNOSTÍ - 5.NP						
Číslo	Miestnosť	Plocha	Povrchová úprava			Poznámky
			Podlaha	Stena	Strop	
5.01	Schodisko	10.67 m²	Keramická dlažba	Váp.cem. omietka	Váp.cem. omietka	
Celkový súčet		10.67 m²				

LEGENDA ODKVAPOVÉHO SYSTÉMU:

Ozn.	Popis	Priemer (DN/mm)	Dĺžka (mm)	Počet (ks)	Poznámka
01	Dažďový zvod	100	12 400	2	Plechový, úprava poplastovaním
02	Atiková vpust'-chrlič	110		2	
- dĺžka dažďových zvodov môže byť v závislosti od úrovne terénu rôzna (potrebne zmerať podľa skutočného stavu) - dĺžku žľabov zmerať podľa skutočného stavu na stavbe					

POZNÁMKY:


Celková plocha strechy: 142 m2.
Pri objednávke strešnej krytiny treba uvažovať s percentuálnou prírážkou vzniknutých odpadov.

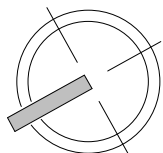

Zodpovedný projektant		Autor projektu	Vypracoval	 ETRIUM, s.r.o. projektovanie s rozumom Centrum Severian Radlinského 1729 026 01 Dolný Kubín www.etrium.sk
Ing. Peter Jaroš		Ing. Peter Jaroš	Ing. Peter Jaroš	
		Ing. Ján Franko	Ing. Ján Franko	
Názov projektu Bytový dom				
Miesto stavby Ružomberok, ul. Antona Bernoláka				Dátum10/2025
Číslo parcely KN-C 1840/1 - k.ú. Ružomberok				ProfesiaArchitektúra
StavebníkVladimír Dudák Klačno 5514/10, 034 01 Ružomberok				StupeňZSPD
				Formát3x A4
Stavebný objekt SO.01				Mierka1 : 50
Názov výkresuPôdorys 5.NP				Číslo výkresu06
				Číslo sady

Z Západný pohľad

1 : 100

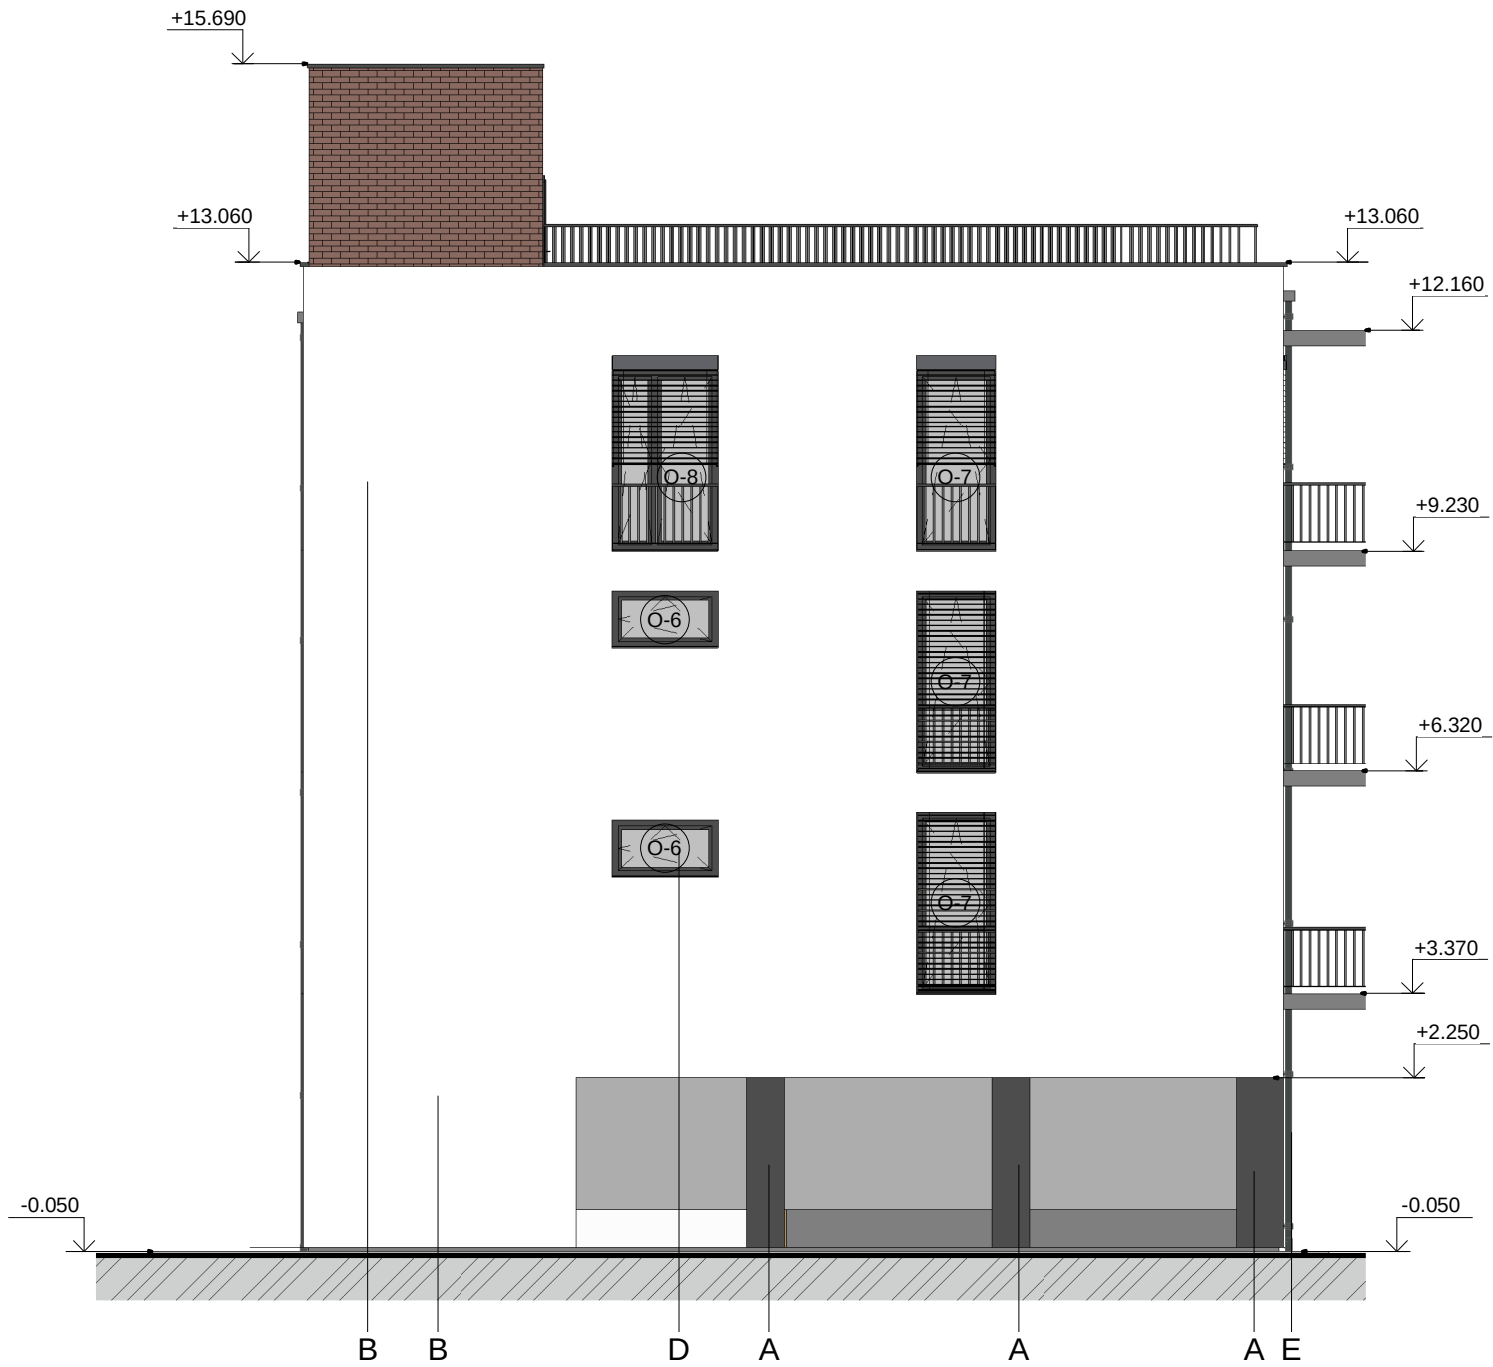


J Južný pohľad

1 : 100




V Východný pohľad

1 : 100

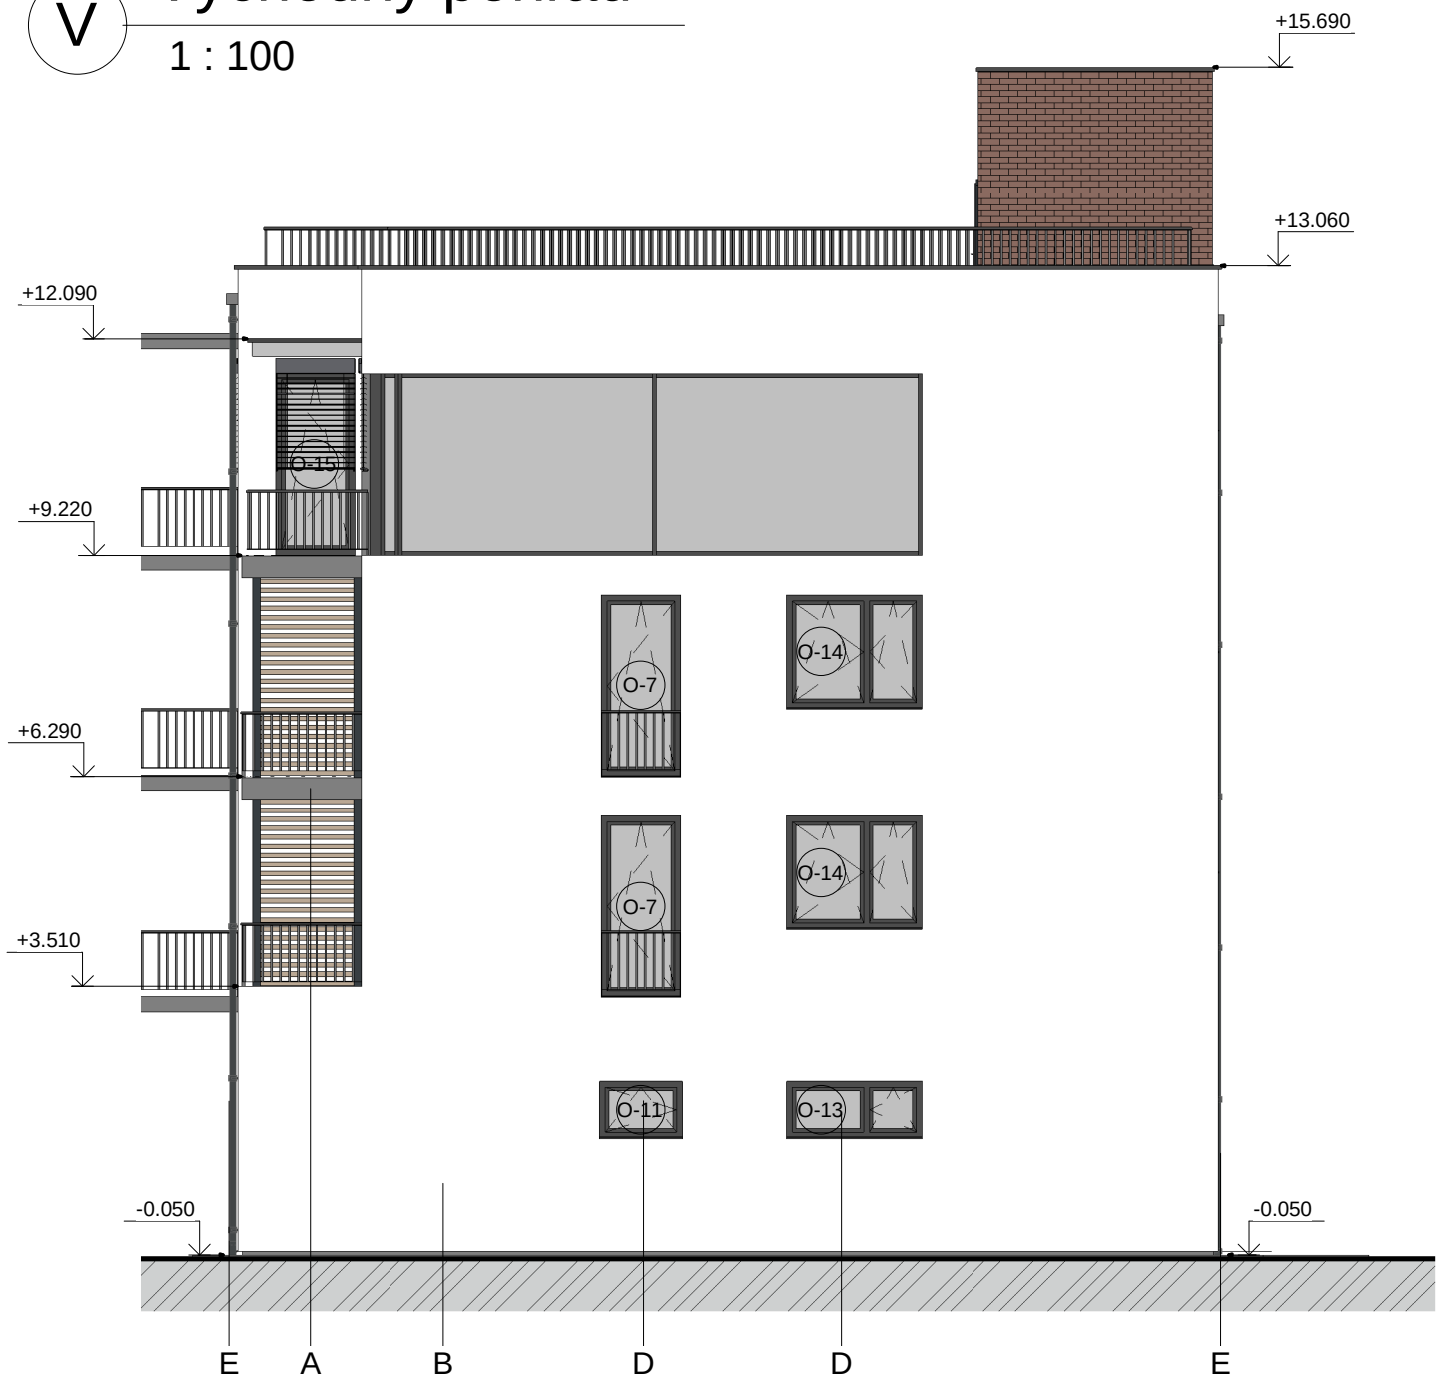

S Severný pohľad

1 : 100

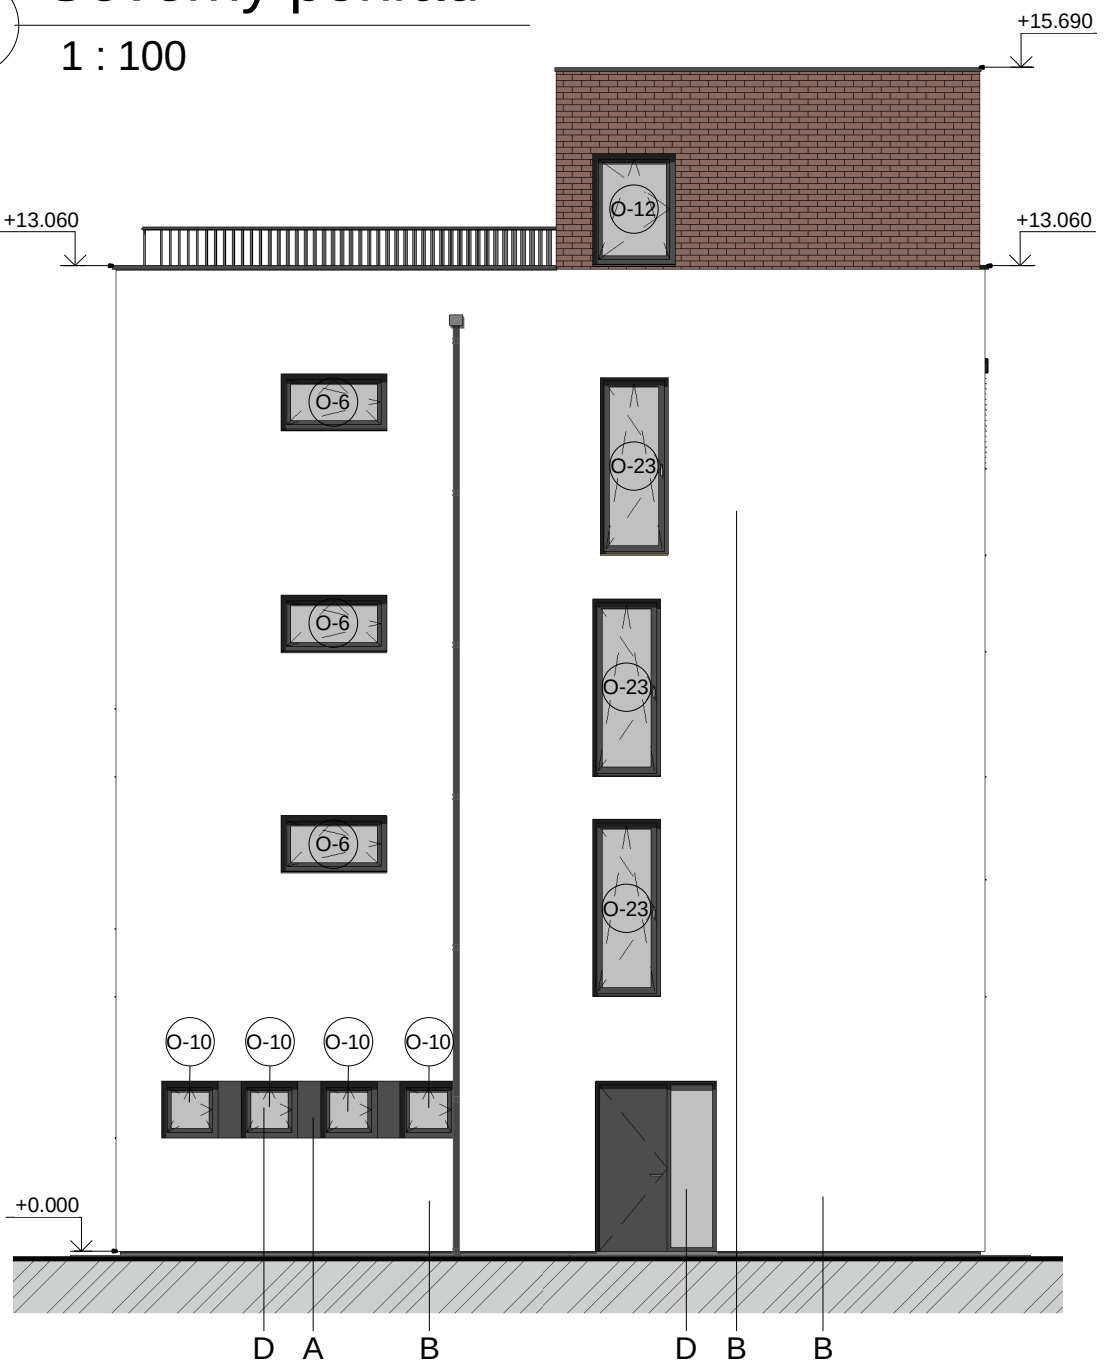

TABUĽKA OKIEN				
Ozn.	Rozmery		Počet	Poznámka
	Šírka	Výška		
O-1	2100 mm	2250 mm	2	Dvojkrídlové, otváravo/sklopné
O-2	2100 mm	2400 mm	4	Dvojkrídlové, otváravo/sklopné
O-3	1100 mm	2250 mm	1	Jednokrídlové, otváravo/sklopné
O-4	2100 mm	2250 mm	1	Dvojkrídlové, pevné
O-5	1100 mm	2400 mm	1	Jednokrídlové, otváravo/sklopné
O-6	1400 mm	750 mm	5	Jednokrídlové, otváravo/sklopné
O-7	1050 mm	2400 mm	5	Jednokrídlové, otváravo/sklopné
O-8	1400 mm	2400 mm	1	Dvojkrídlové, otváravo/sklopné
O-10	750 mm	750 mm	4	Jednokrídlové, otváravo/sklopné
O-11	1100 mm	750 mm	1	Jednokrídlové, otváravo/sklopné
O-12	1100 mm	1500 mm	1	Jednokrídlové, otváravo/sklopné
O-13	1800 mm	750 mm	1	Dvojkrídlové, otváravo/sklopné
O-14	1800 mm	1500 mm	2	Dvojkrídlové, otváravo/sklopné
O-15	1050 mm	2400 mm	1	Jednokrídlové, otváravo/sklopné
O-18	3200 mm	1500 mm	1	Pevné
O-19	2200 mm	1500 mm	1	Pevné
O-23	900 mm	2350 mm	3	Jednokrídlové, otváravo/sklopné
Celkový súčet:			35	

LEGENDA MATERIÁLOV:

- A - Fasáda - tenkovrstvová ext. omietka - (šedá/sivá)
B - Fasáda - tenkovrstvová ext. omietka - (biela)
C - Obklad fasády - tehlový
D - Okná, dvere - plastové, izolačné trojsklo (RAL 7016)
E - Klampiarkse prvky / dažďový zvod - poplastovaný plech (RAL 7016)
F - Zábradlie - hliníkové (RAL 7016) / bezpečnostné sklo

(Údaje v zátvorke sú odporúčané charakteristiky projektantom, ktoré je možné podľa požiadaviek investora v súlade s dodávateľom a projektantom zmeniť.)

1 3D



Zodpovedný projektant	Autor projektu	Vypracoval	 ETRIUM, s.r.o. projektovanie s rozumom Centrum Severan Radlinského 1729 026 01 Dolný Kubín www.etrium.sk	
Ing. Peter Jaroš	Ing. Peter Jaroš	Ing. Peter Jaroš		
	Ing. Ján Franko	Ing. Ján Franko	Dátum	10/2025
Názov projektu	Bytový dom		Profesia	Architektúra
Miesto stavby	Ružomberok, ul. Antona Bernoláka		Stupeň	ZSPD
Číslo parcely	KN-C 1840/1 - k.ú. Ružomberok		Formát	3x A4
Stavebník	Vladimír Dudák Klačno 5514/10, 034 01 Ružomberok		Mierka	1 : 100
Stavebný objekt	SO.01		Číslo výkresu	Číslo sady
Názov výkresu	Pohľady		11	